


Budynek nr

1

Poziom 0

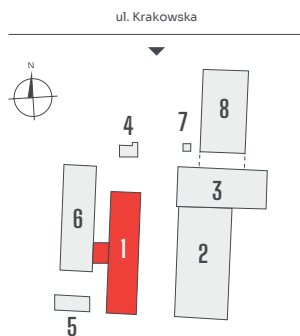


BUDYNEK NR 1

1.1	Przestrzeń produkcyjna	238,0m ²
1.2	Przestrzeń produkcyjna	445,0 m ²
1.3	Przestrzeń produkcyjna	425,0 m ²
1.4	Przestrzeń biurowa	360,5 m ²

SUMA

1468,5 m²

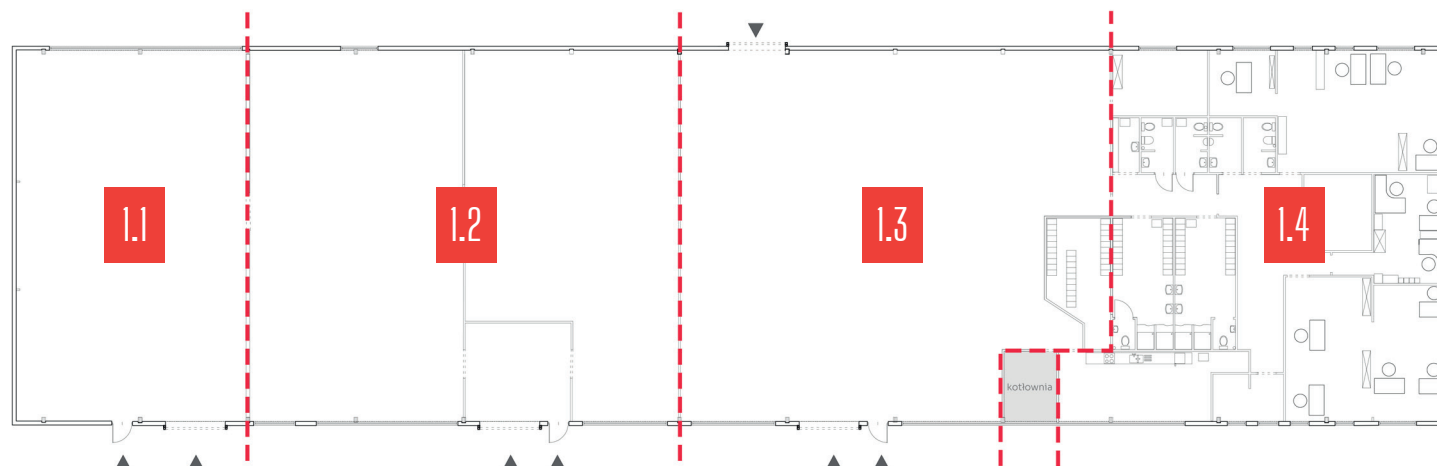

KOMPLEKS
BIUROWO-PRODUKCYJNY
DTWE

DTWE SPÓŁKA JAWNA
DOMAGAŁA

UL. KRAKOWSKA 390
32- 080 ZABIERZÓW

+48 730 276 814
sb@dtwe.pl

www.k-390.pl

